



NIEUWBOUW VRIJSTAANDE WONING TE MARIAPAROCHIE

01-05-2024 | 23-131


ONTWERP



INHOUD

SITUATIE	3
IMPRESSIES	7
PLATTEGRONDEN	11
PRINCIPEDOORSNEDEN + GEVELAANZICHTEN	15
MATERIALEN EN KLEUREN	21
COLOFON	23

SITUATIE

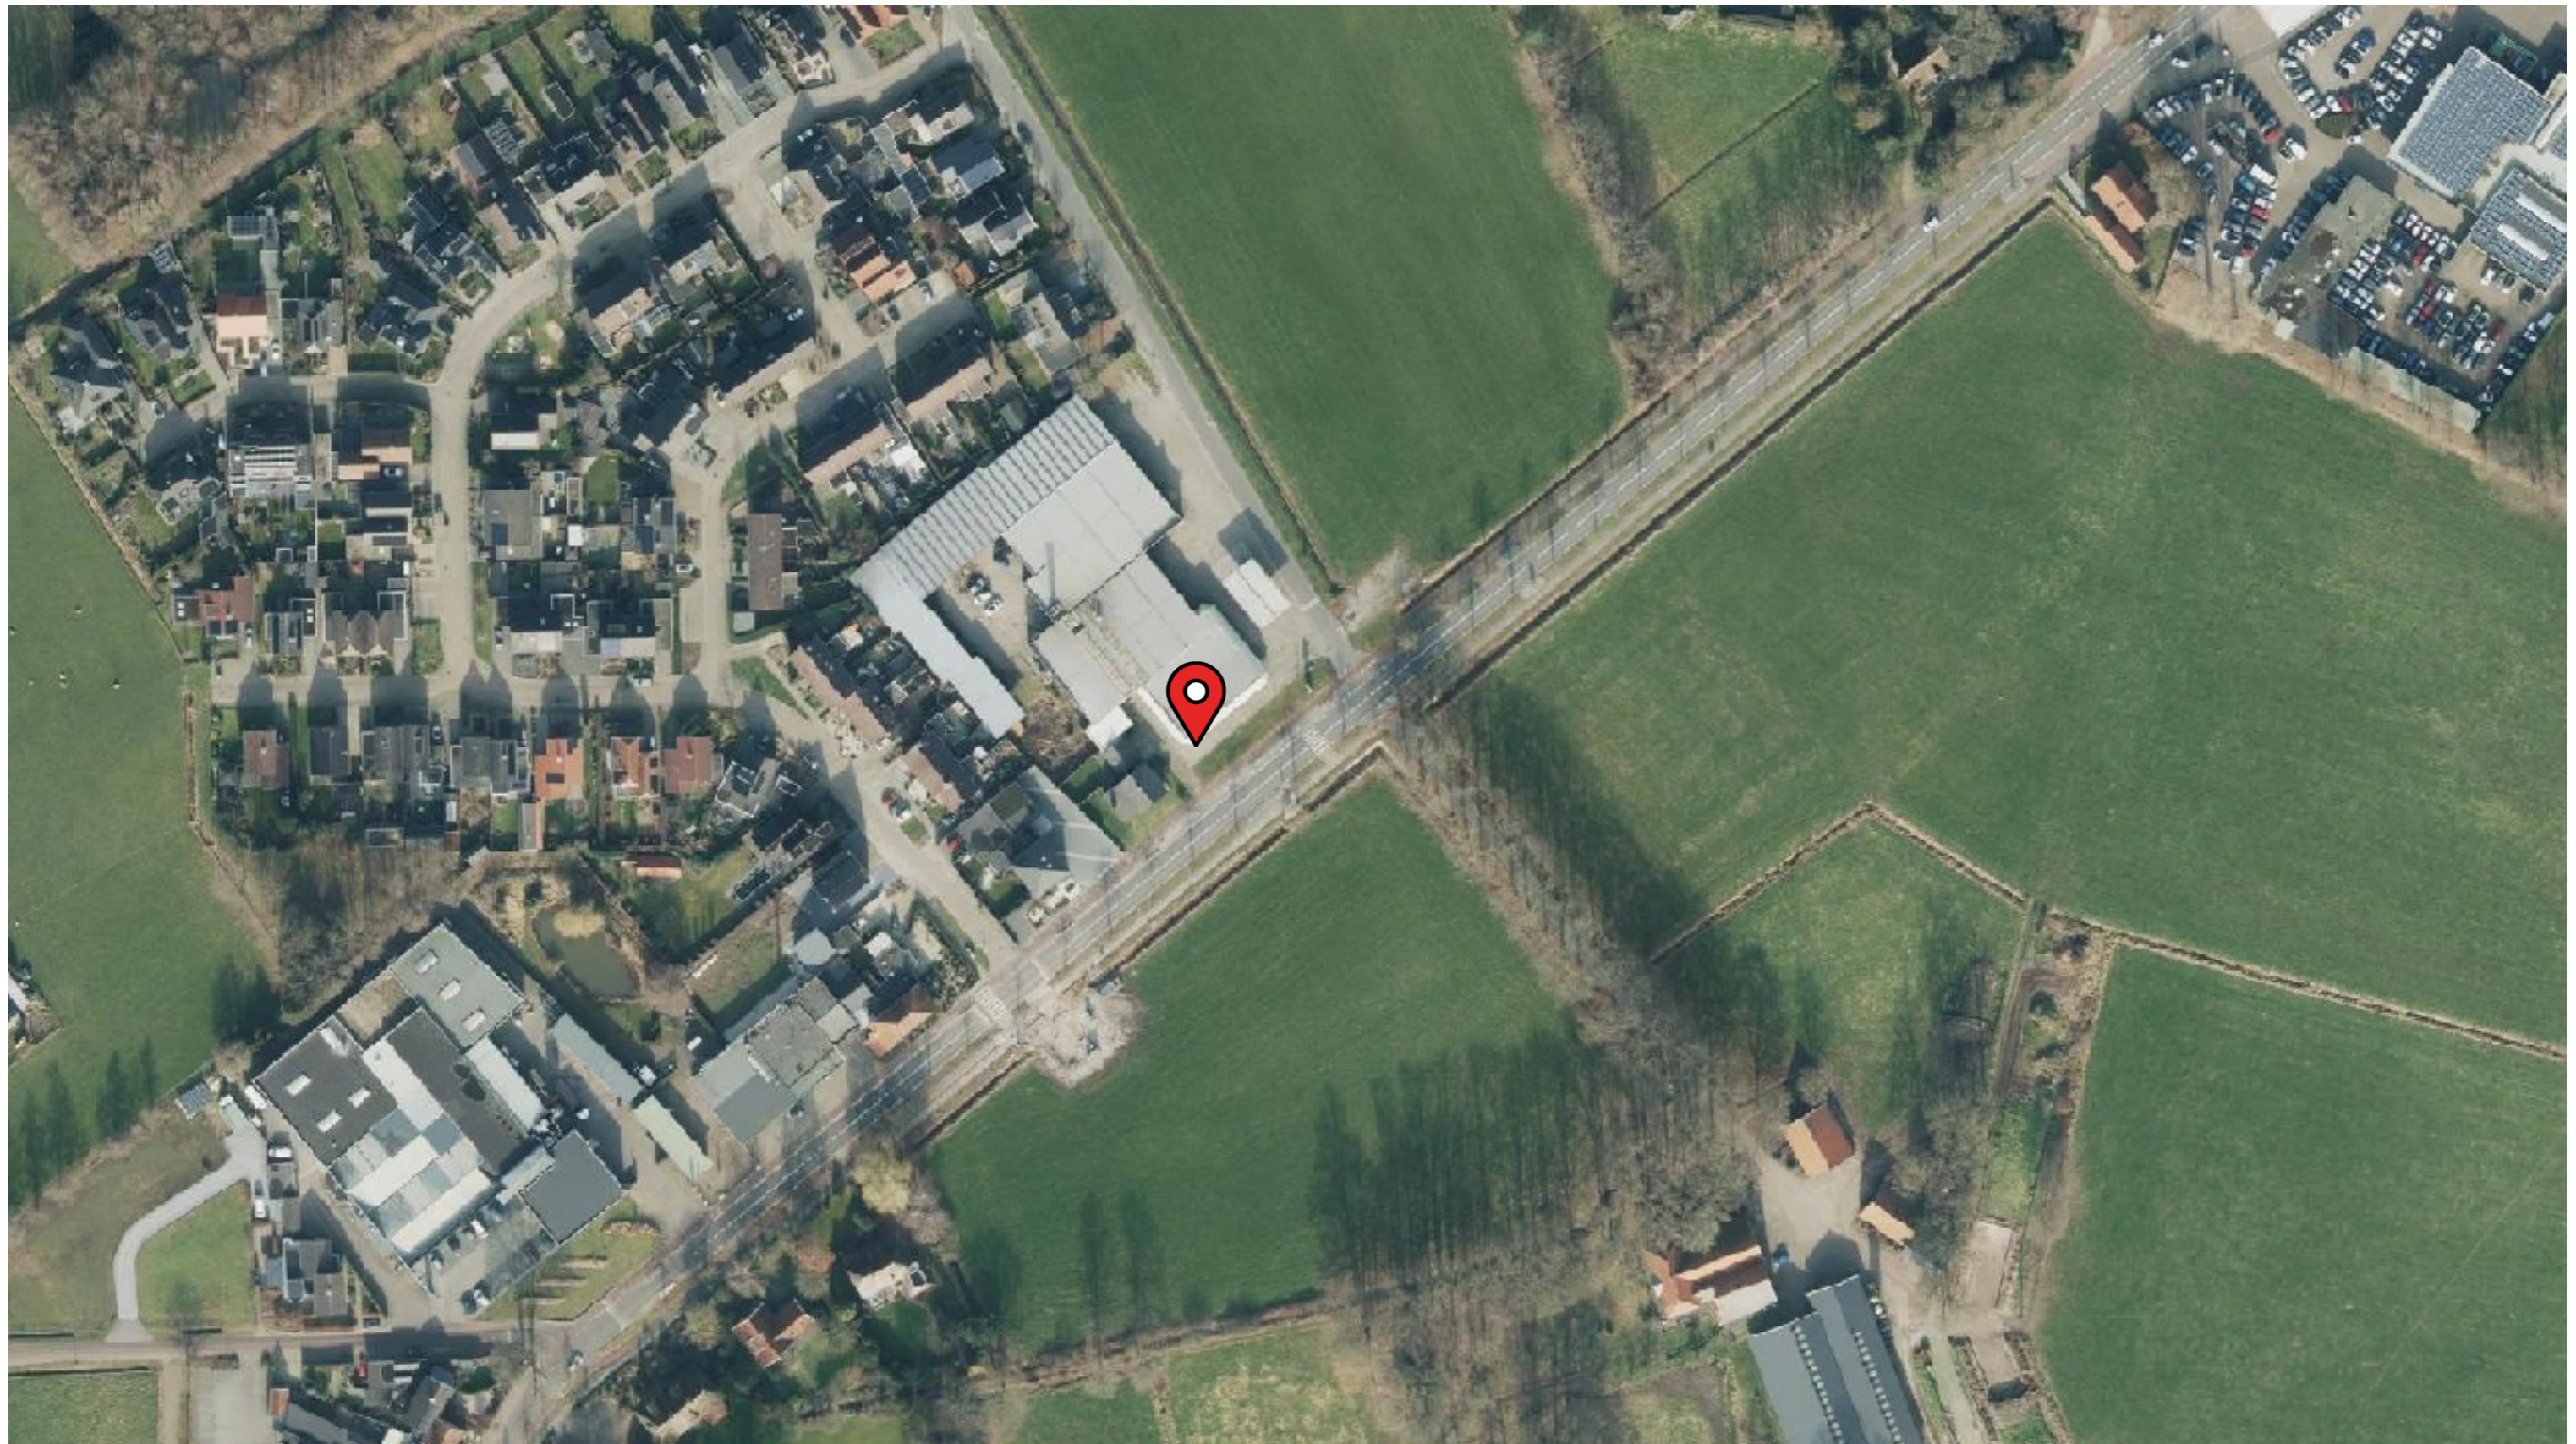

LUCHTFOTO

BOUWKAVEL PLAN DE BRINK - KAVEL 2
BRON LUCHTFOTO: PDOK

KADASTRALE GEMEENTE:	TUBBERGEN
BURGERLIJKE GEMEENTE:	TUBBERGEN
SECTIE:	I
NUMMER:	7074 GED.
KADASTRALEGROOTTE:	6965 M ² GED. (413M ²)





KAVELPASPOORT · SCHAAL 1:200



SITUATIE · SCHAAL 1:200



IMPRESSIES



IMPRESSIE




IMPRESSIE




IMPRESSIE

PLATTEGRONDEN

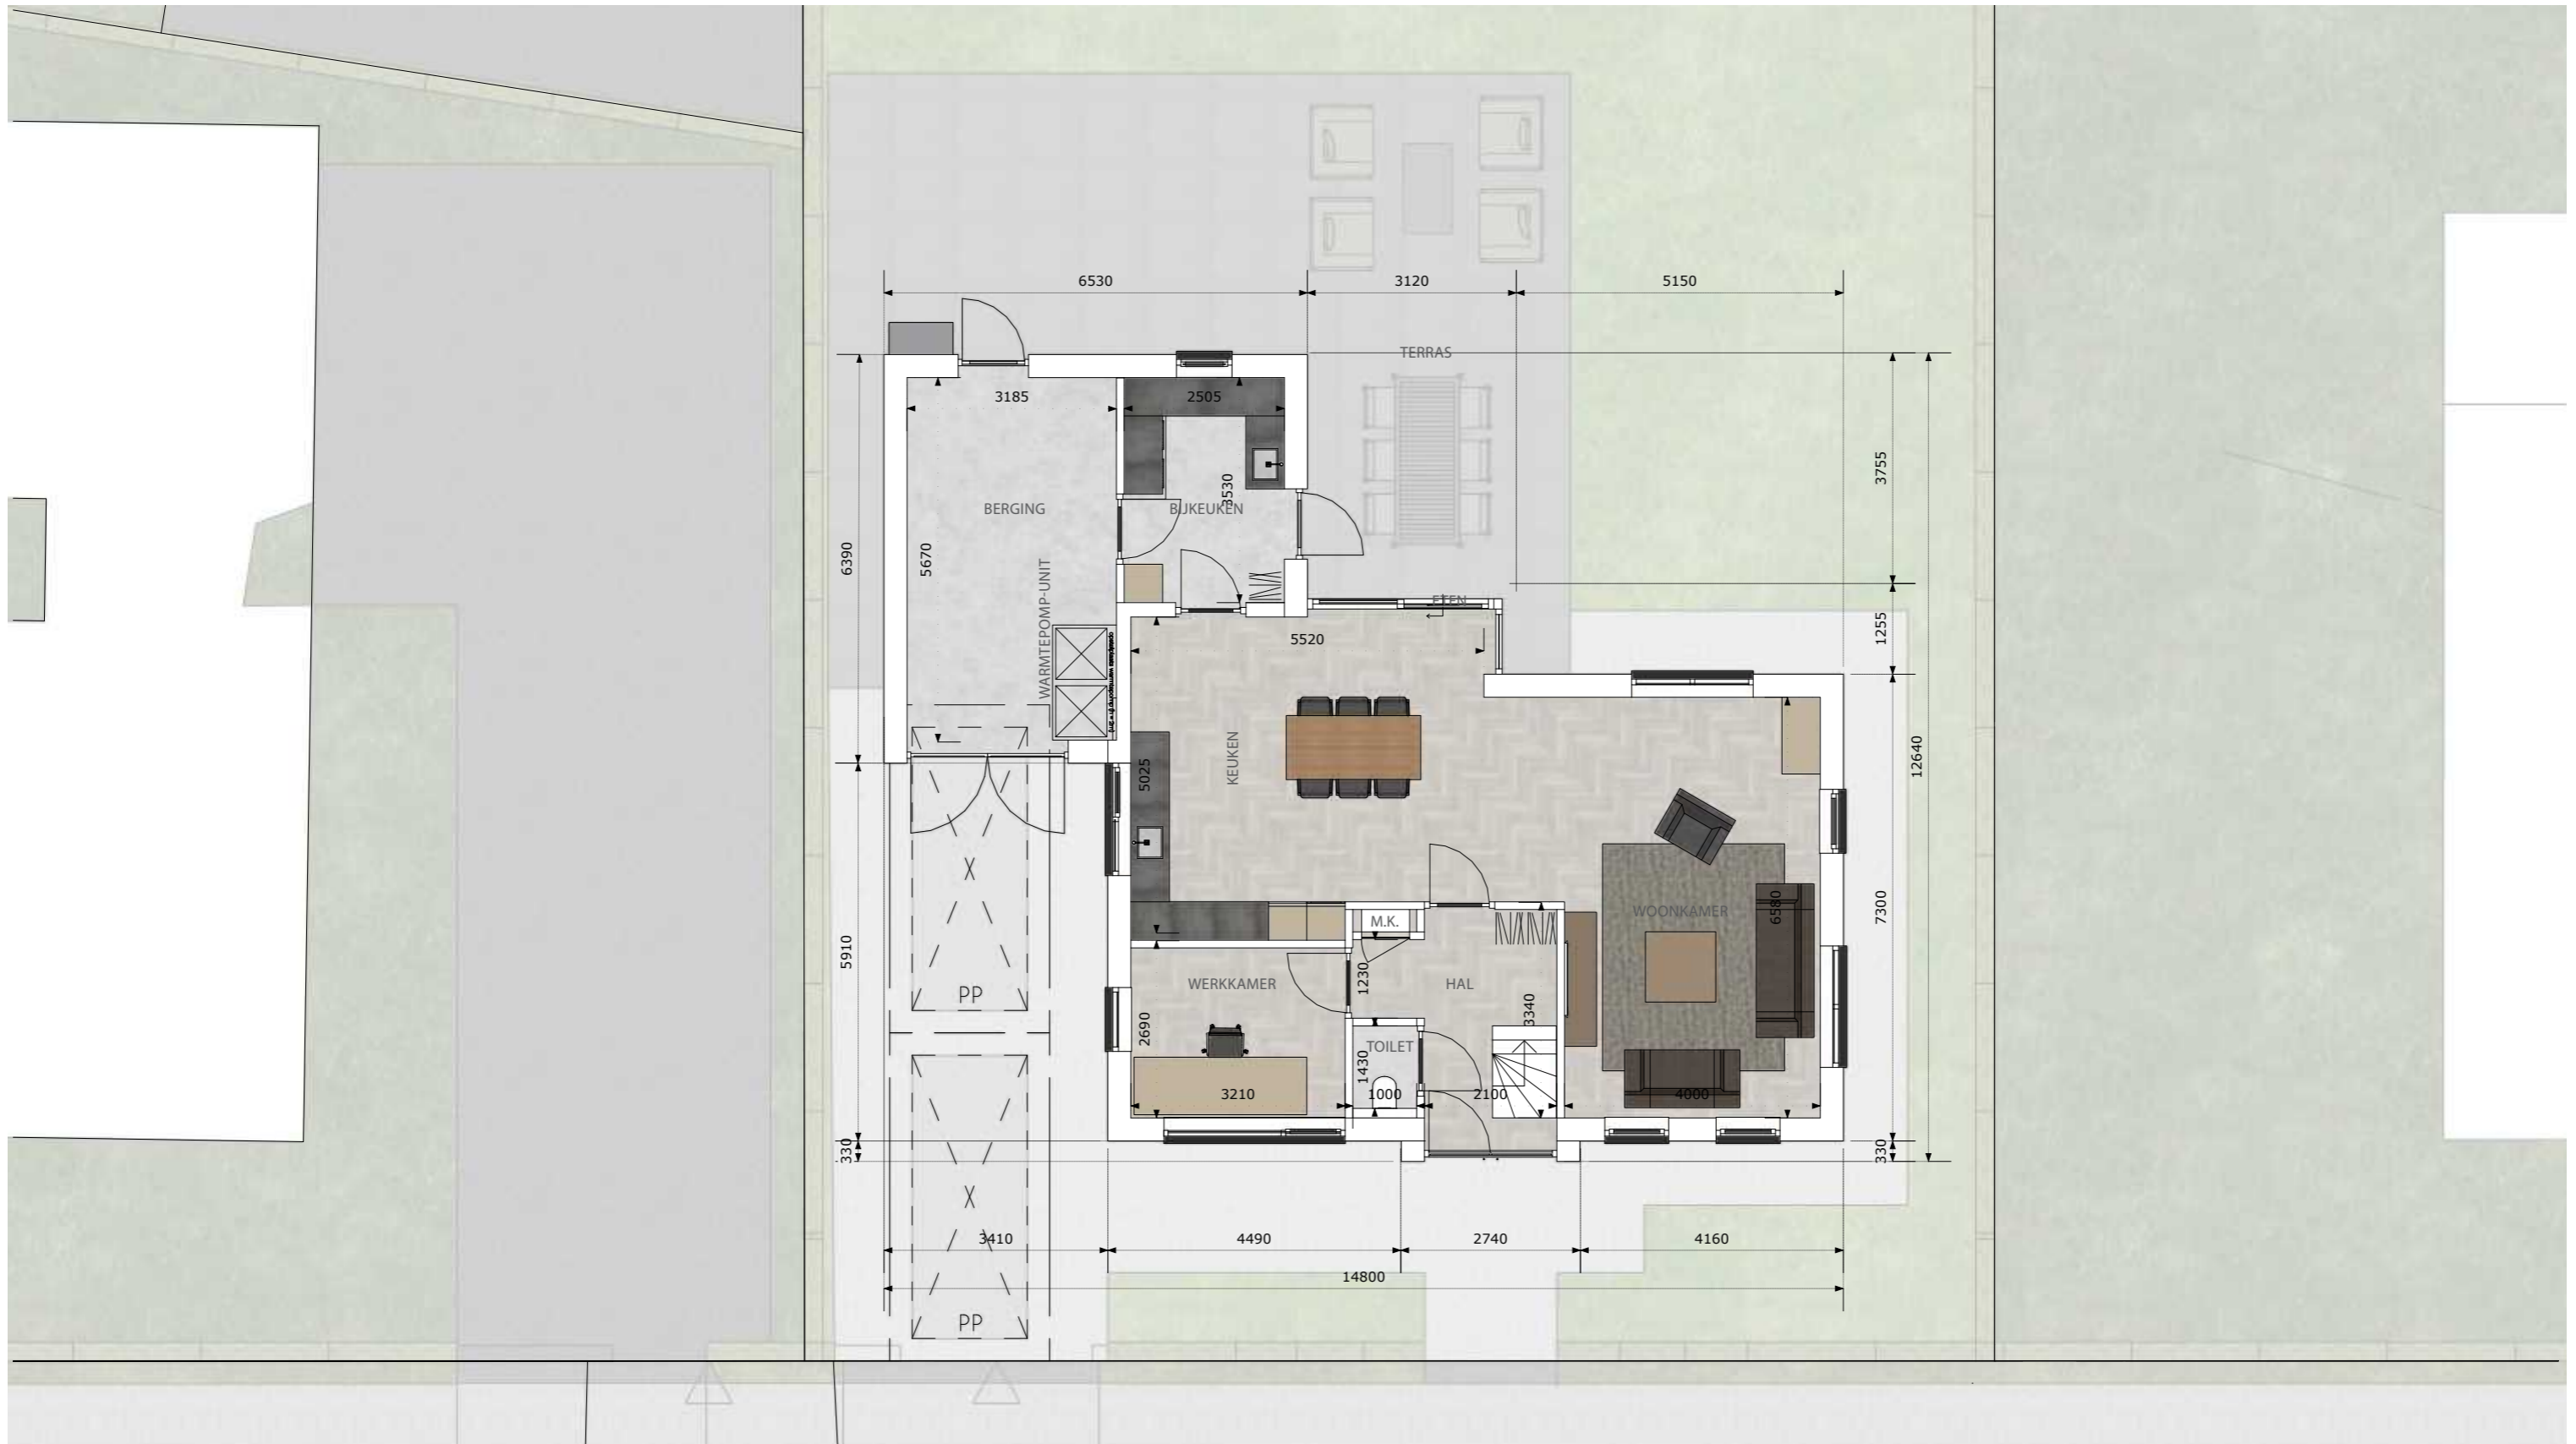


BEGANE GROND · SCHAL 1:100



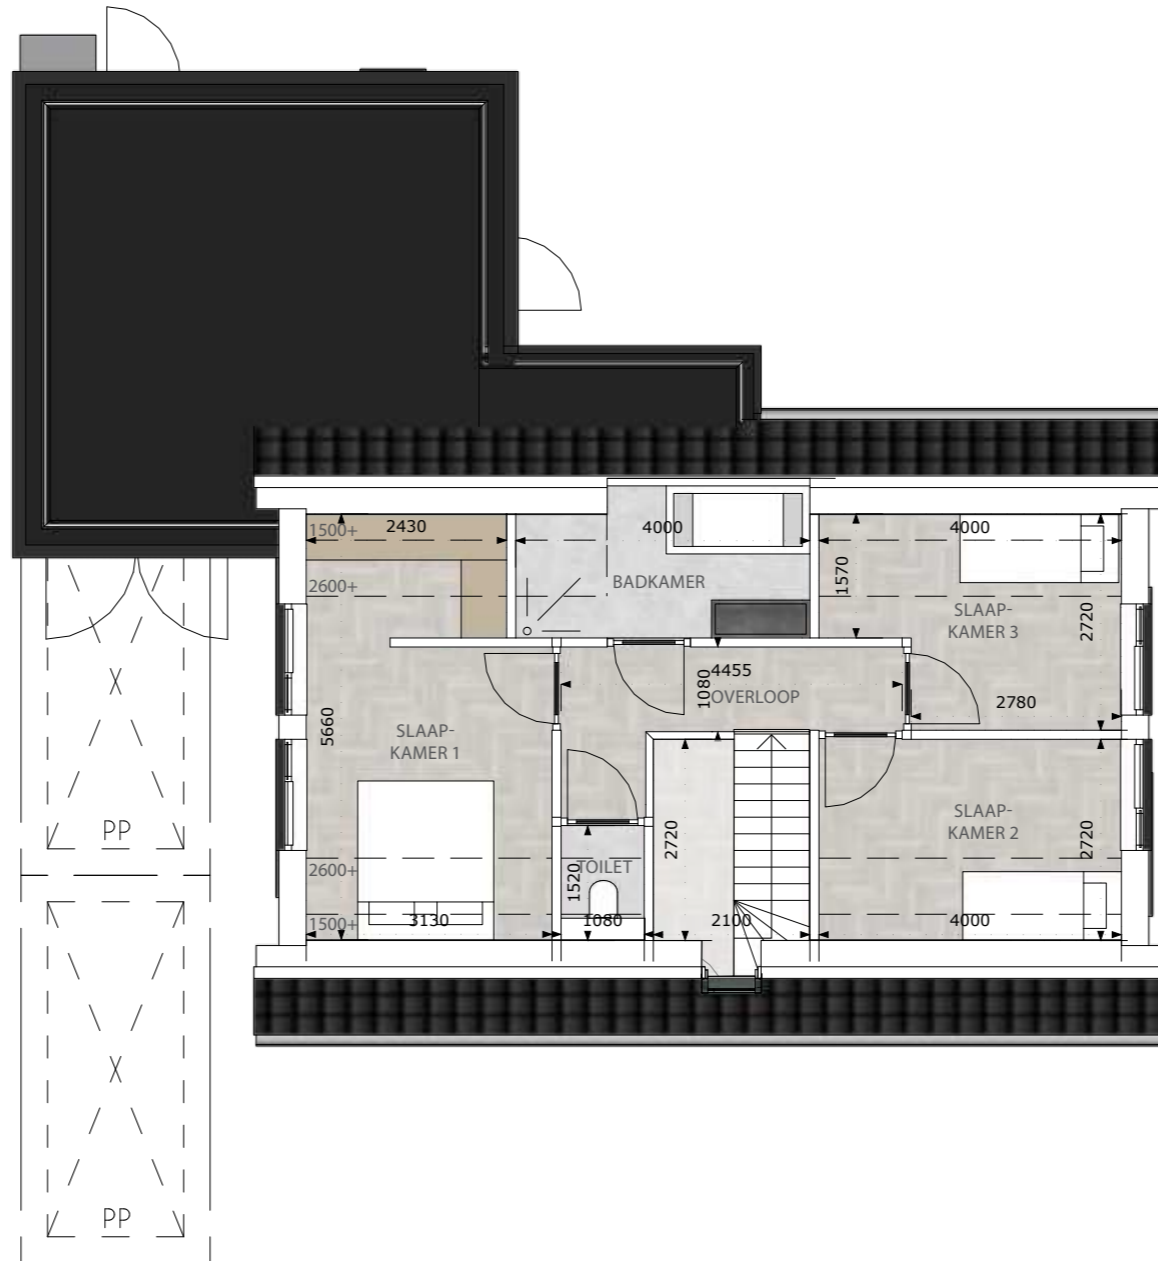

EERSTE VERDIEPING · SCHAAL 1:100



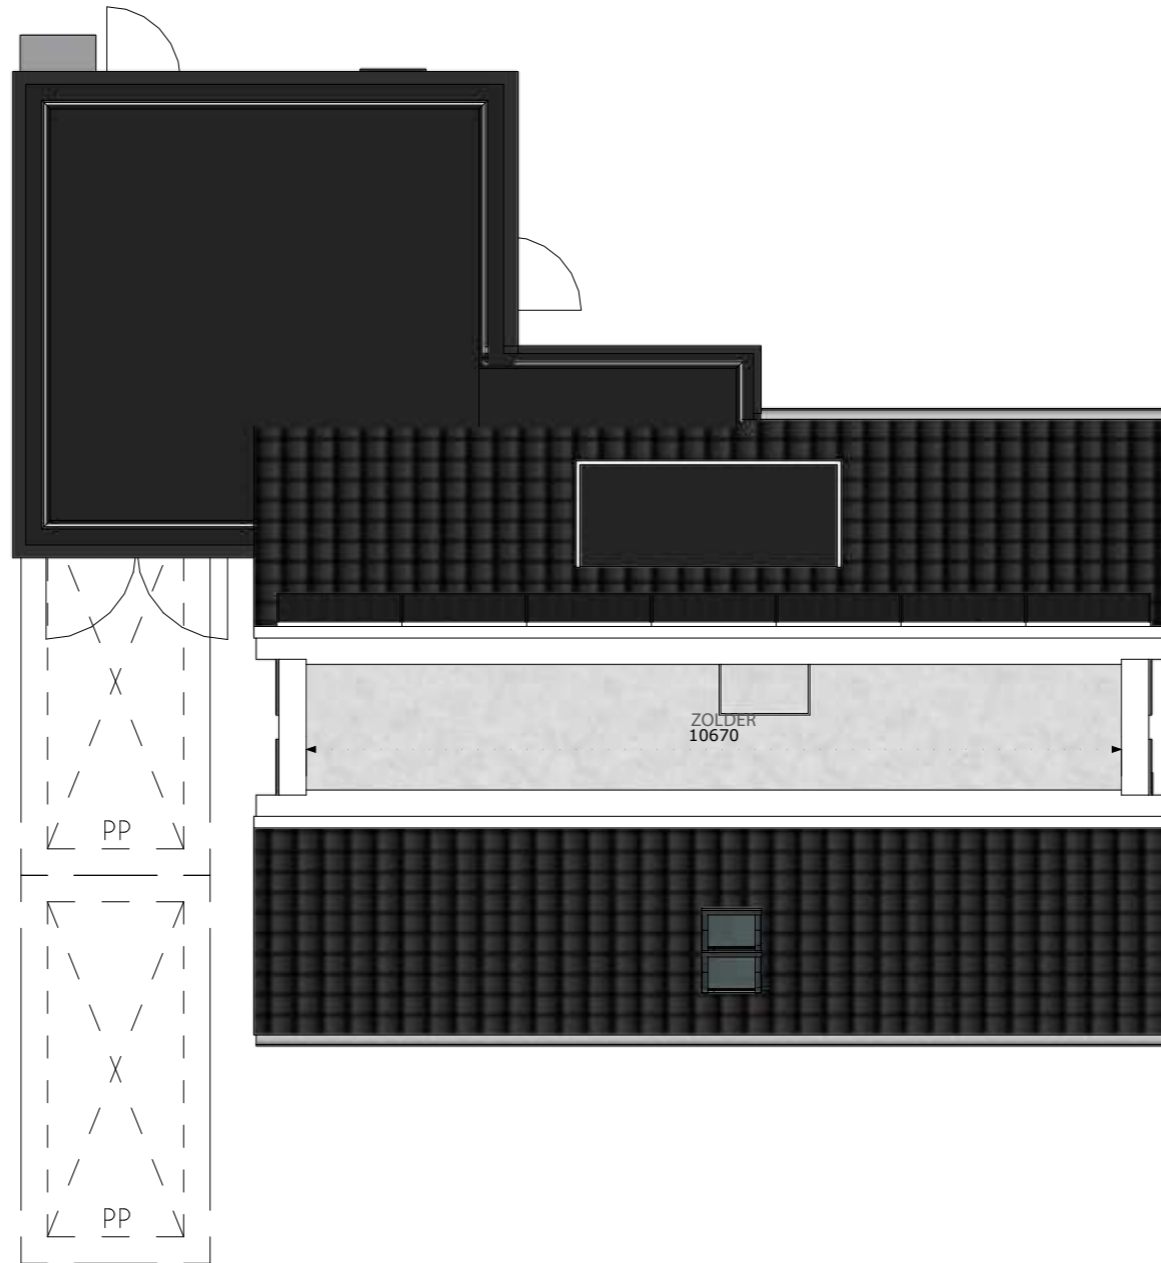

TWEEDE VERDIEPING · SCHAAL 1:100



PRINCIPEDOORSNEDEN + GEVELAANZICHTEN



DOORSNEDE · SCHAAAL 1:100



VOORGEVEL · SCHAAL 1:100



RECHTERGEVEL · SCHAAL 1:100



ACHTERGEVEL · SCHAAL 1:100



LINKERGEVEL · SCHAAL 1:100

MATERIALEN EN KLEUREN

MATERIALEN EN KLEUREN

OMSCHRIJVING	MATERIAAL	KLEUR
GEVELS		
GEVELS	METSELWERK	ROOD-BRUIN GEMELEERD, GRIJS GEVOEGD
TRASRAAM	METSELWERK	DONKERROOD-BRUIN GEMELEERD, ANTRACIET GEVOEGD
GEVELBESCHIETINGEN	HOUT HALFHOUT RABAT	RAL 9004 (ANTRACIET)
GEVELOPENINGEN		
KOZIJNEN - PROFIEL	HOUT	RAL 9003 (WIT)
KOZIJNEN - DRAAIENDE DELEN	HOUT	RAL 9004 (ANTRACIET)
DEUREN - VOORDEUR	HOUT	RAL 9004 (ANTRACIET)
RAAMDORPELS	KUNSTSTEEN	RAL 9004 (ANTRACIET)
DAK		
DAKAFWERKING HELLEND DAK	KERAMISCHE VLAKKE PAN	ANTRACIET
DAKAFWERKING PLAT DAK	EPDM	N.T.B.
OVERSTEKKEN	HOUT, WBP	RAL 9003 (WIT)
BOEIDELLEN	HOUT, WBP	RAL 9003 (WIT)
DAKKAPellen / DEKLIJSTEN / HEMELWATERAFVOEREN	HOUT ZWEEDS RABAT	RAL 9004 (ANTRACIET)
DAKRAND BIJGEBOUW	ZINK	GRIJS
OVERIG		
KOLOMMEN + LIGGERS	HOUT	RAL 9003 (WIT)



COLOFON

FASE	VOORONTWERP
PROJECTNUMMER	23-131
ONTWERP	WOUT BAKHUIS
PROJECTLEIDER	RUUD TEN BRINKE (PRESOLID HOME)

DISCLAIMER

ARTIST IMPRESSIONS / HANDSCHETSEN

DE TEKENINGEN EN AFBEELDINGEN GEVEN EEN IMPRESSIE WEER. DE WERKELIJKE UITVOERING EN KLEUREN VAN DE MATERIALEN EN AFWERKINGEN KUNNEN AFWIJKEN. DE TUINAANLEG, INRICHTING EN BESTRATING VAN DE OPENBARE RUIMTE IS DE VERBEELDING VAN DE ARCHITECT. DE POSITIE VAN BOMEN ZIJN, TENZIJ ANDERS AANGEGEVEN, DECORATIEF AANGEGEVEN EN CORRESPONDEREN NIET MET DE WERKELIJKHEID. OMDAT ONDERLEGGERS VEELAL AFKOMSTIG ZIJN VAN DERDEN, ZIJN WIJ NIET AANSPRAKELIJK VOOR EVENTUELE ONJUISTHEDEN IN DIE BRONDOCUMENTEN. AAN DEZE TEKENINGEN KUNNEN, ONDANKS ALLE ZORGVULDIGHEID DIE IS NAGESTREEFD, GEEN RECHTEN WORDEN ONTLEEND.

MAATVOERING EN INRICHTING

DE MATEN OP DE TEKENINGEN ZIJN CIRCA-MATEN EN ZIJN, TENZIJ ANDERS AANGEGEVEN, IN MILLI-METERS. BIJ DE MAATVOERING TUSSEN DE WANDEN IS GEEN REKENING GEHOUDEN MET ENIGE WAND AFWERKING. TIJDENS DE BOUWVOORBEREIDINGSFASE EN/OF BOUWUITVOERINGSFASE KUNNEN VERANDERINGEN VOORDOEN DIE KUNNEN LEIDEN TOT MAATVERSCHILLEN. OP DE TEKENINGEN AANGEGEVEN MEUBILAIR EN APPARATUUR DIENEN ALLEEN TER INDICATIE.

COPYRIGHT

© NIETS UIT DEZE UITGAVE MAG WORDEN VERMENIGVULDIGD ZONDER TOESTEMMING VAN ONZE OPDRACHTGEVER OF BUILDING DESIGN ARCHITECTUUR BV TE BORNE.