
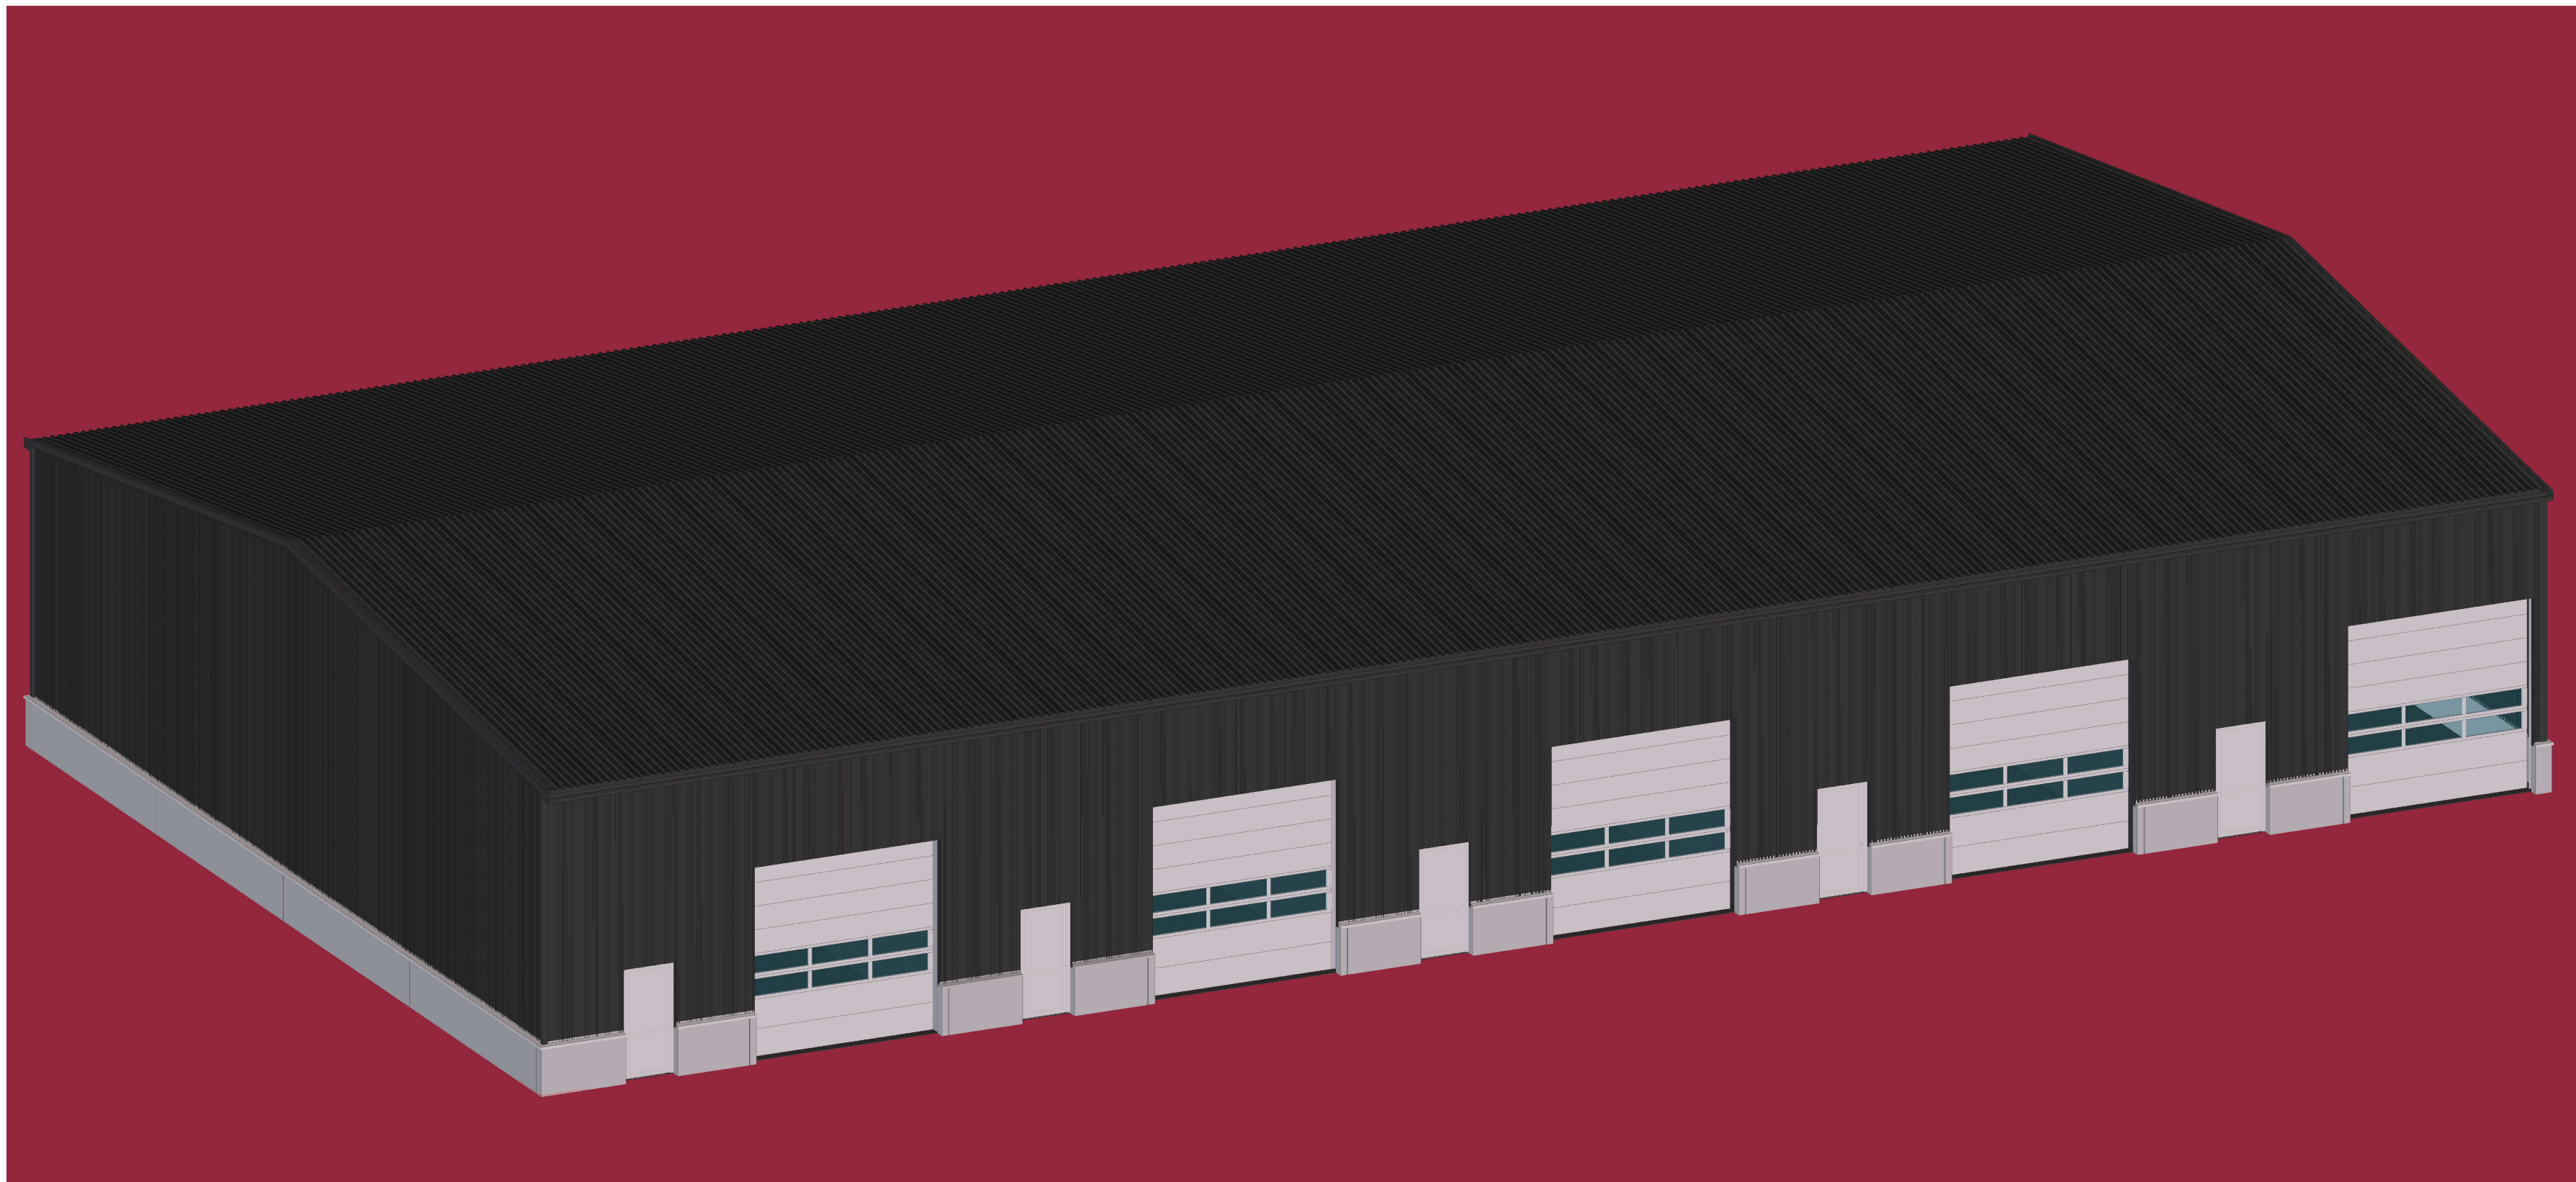
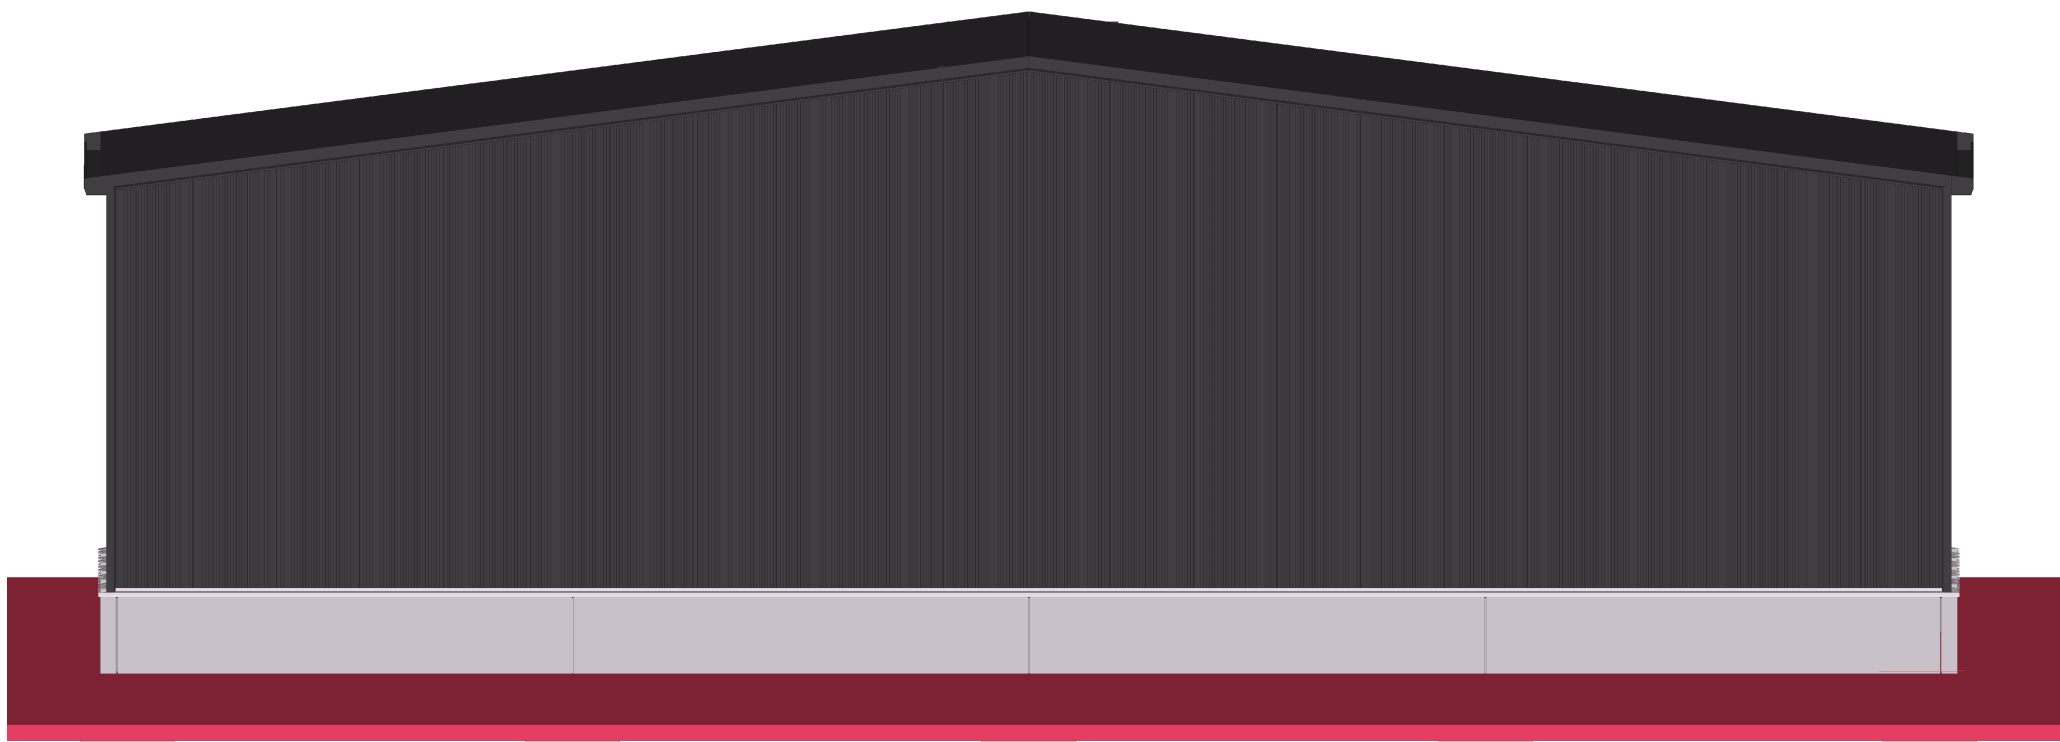
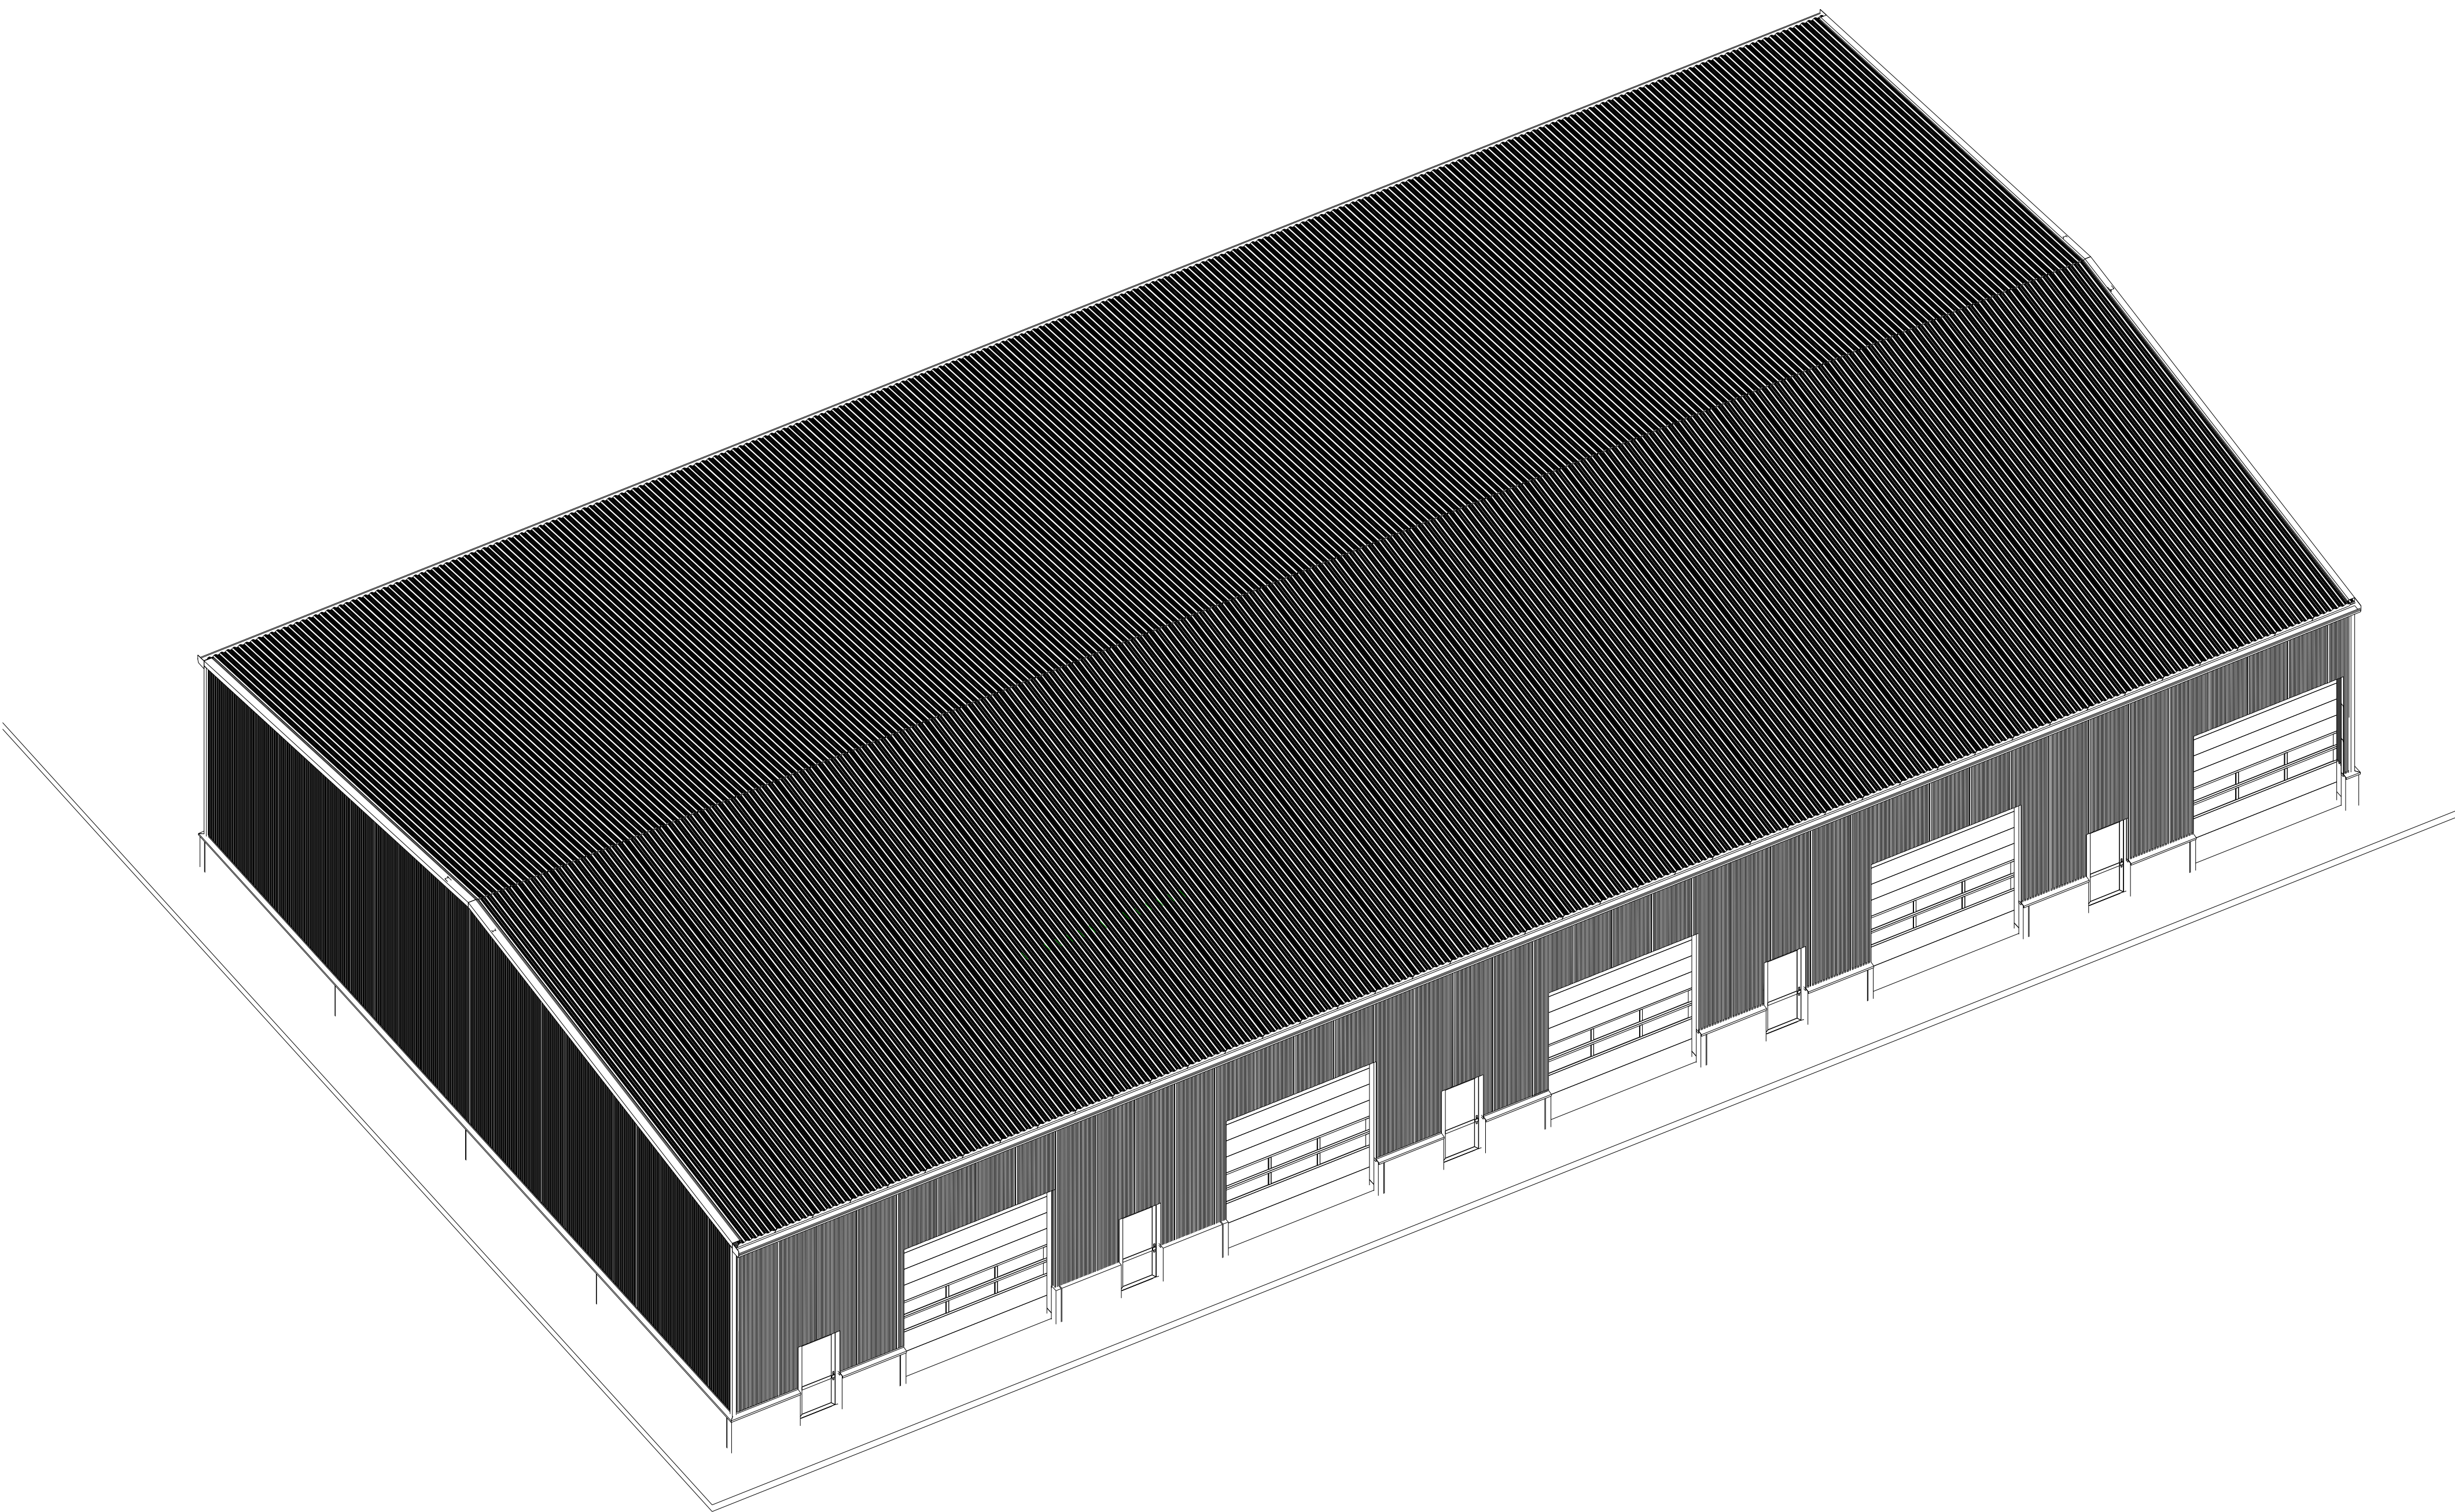
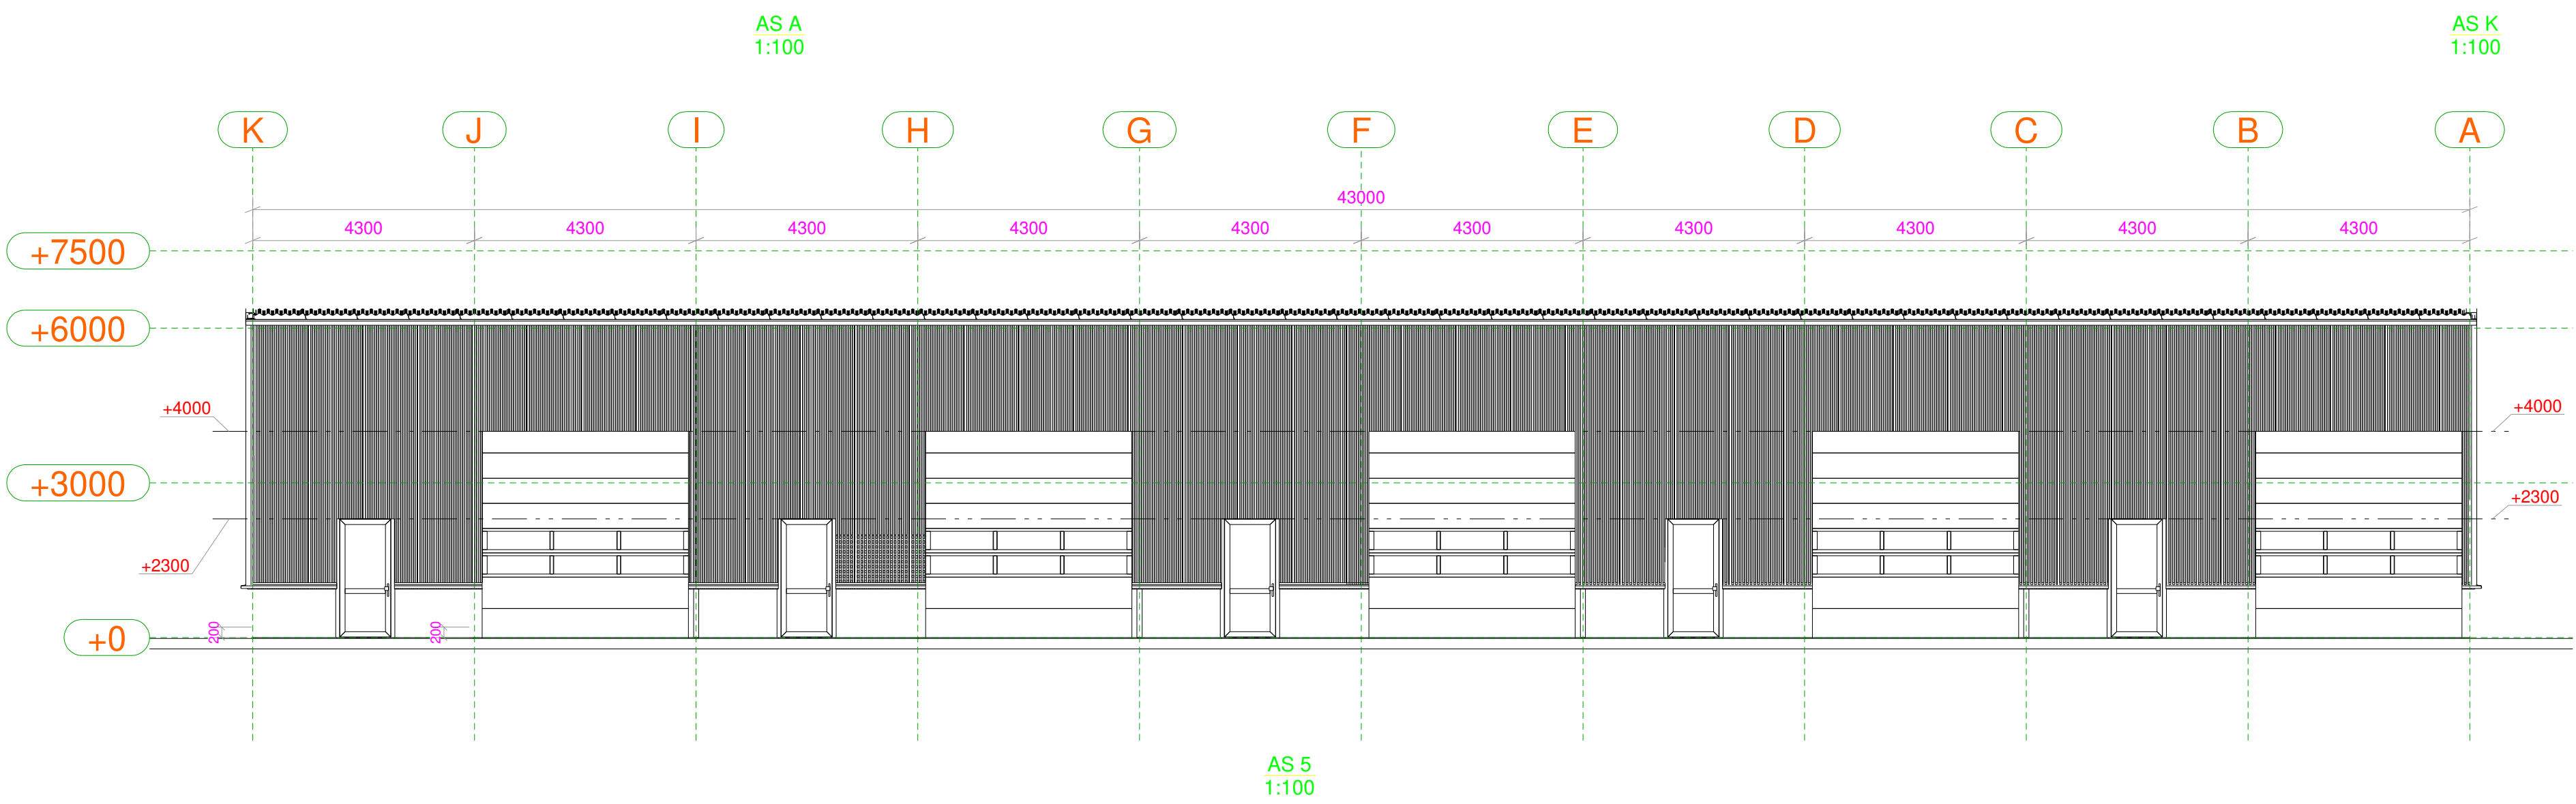
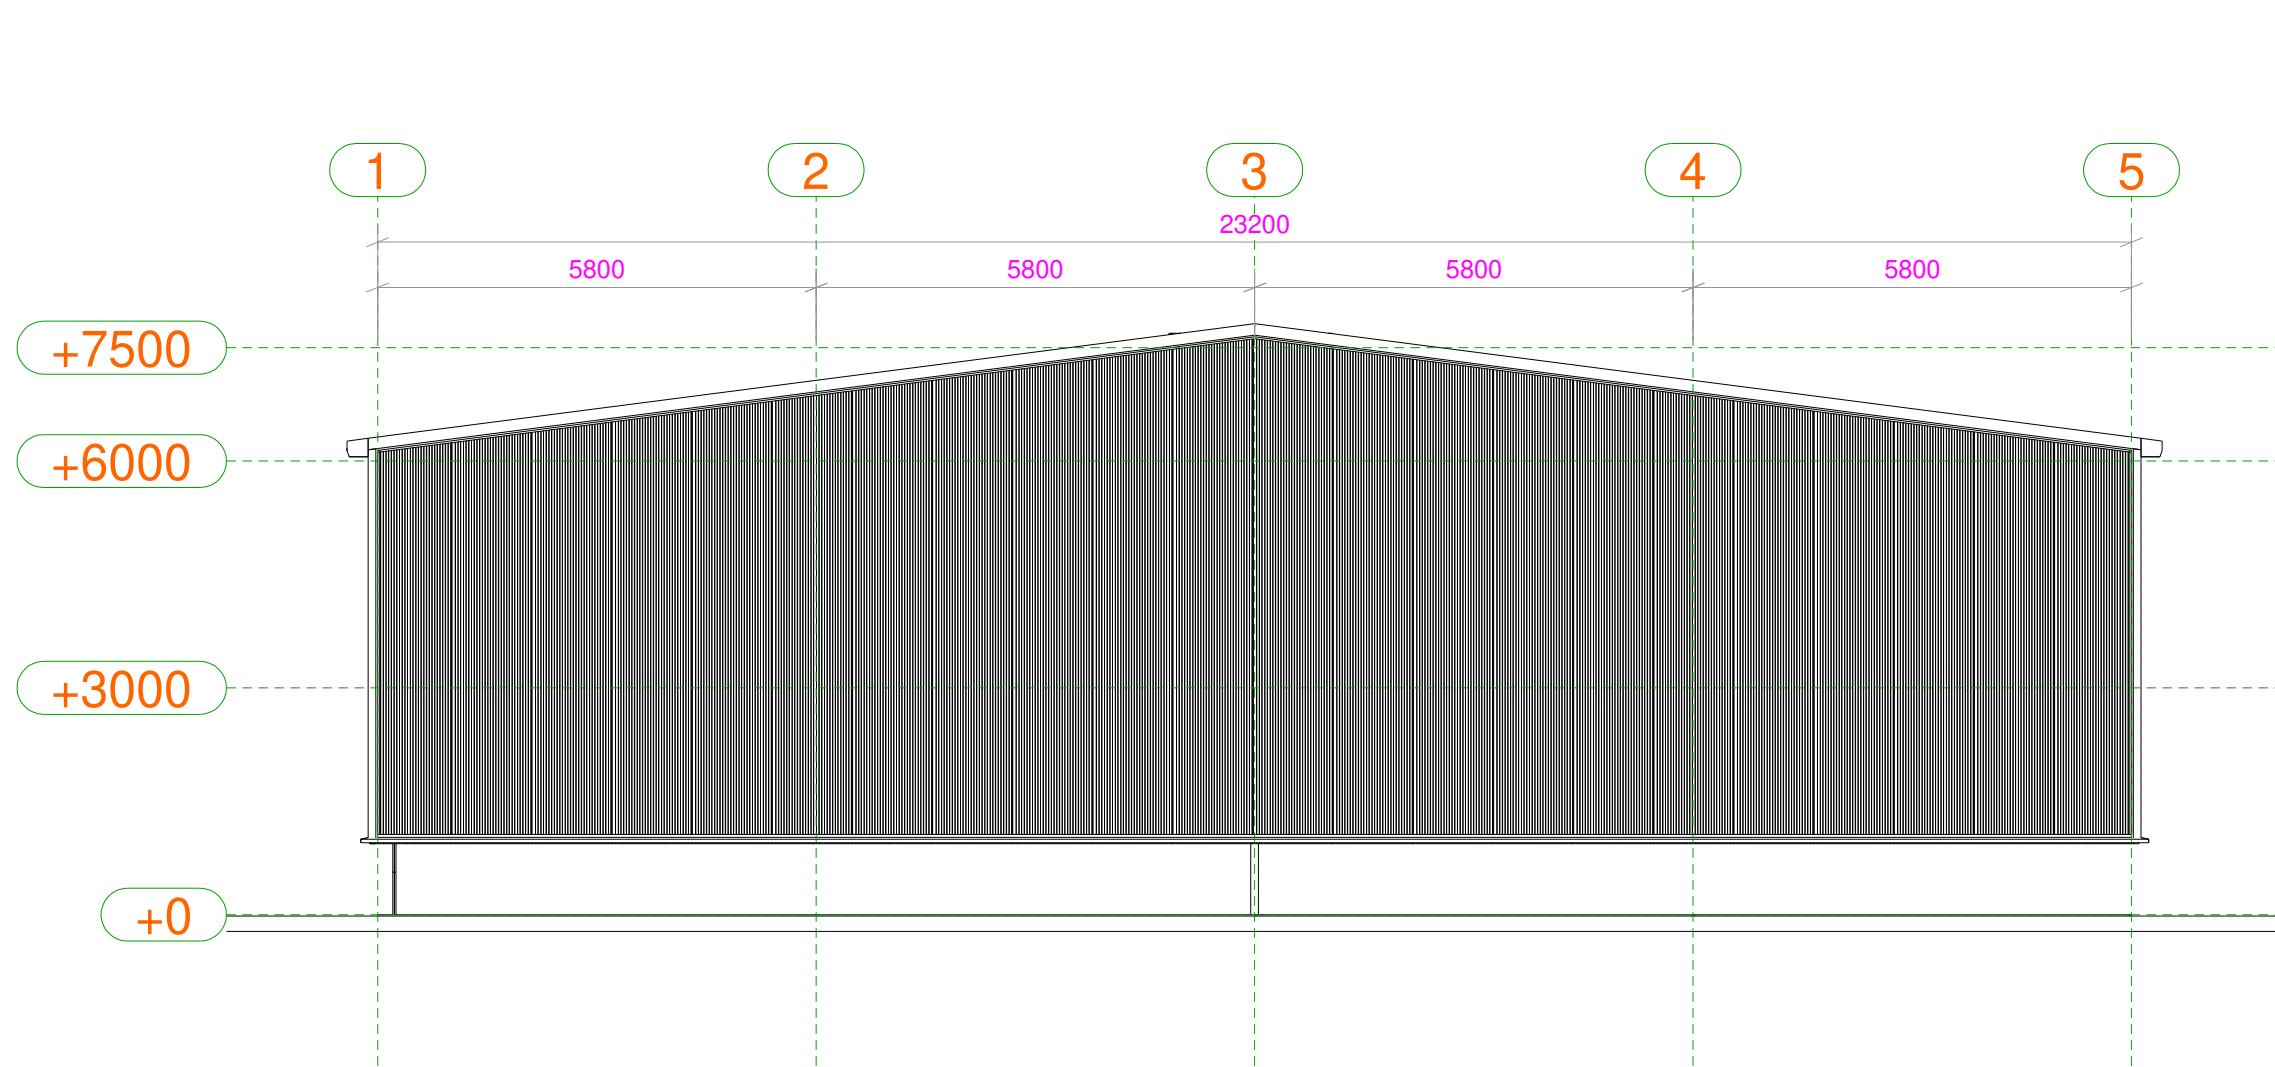
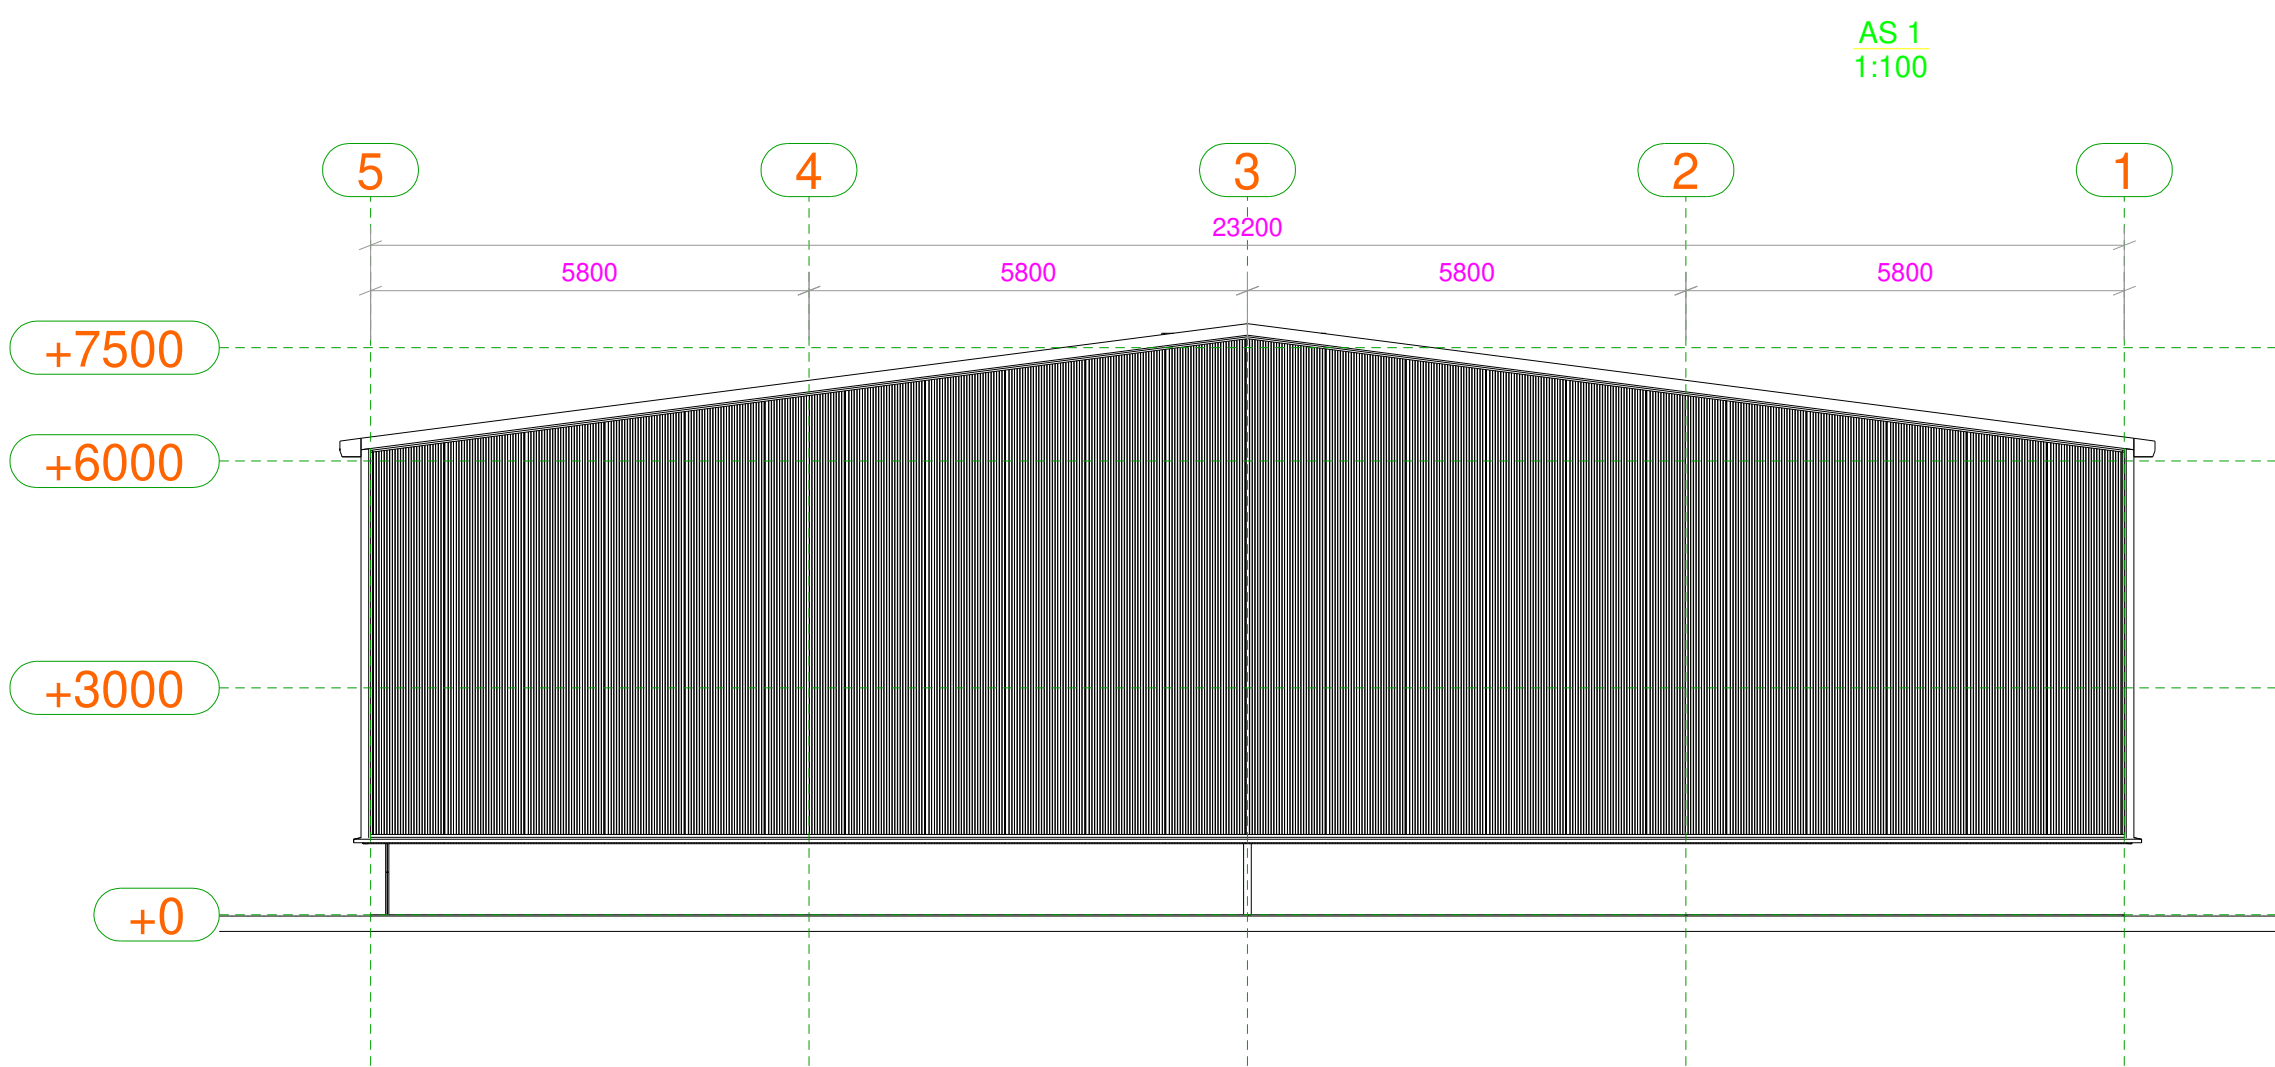


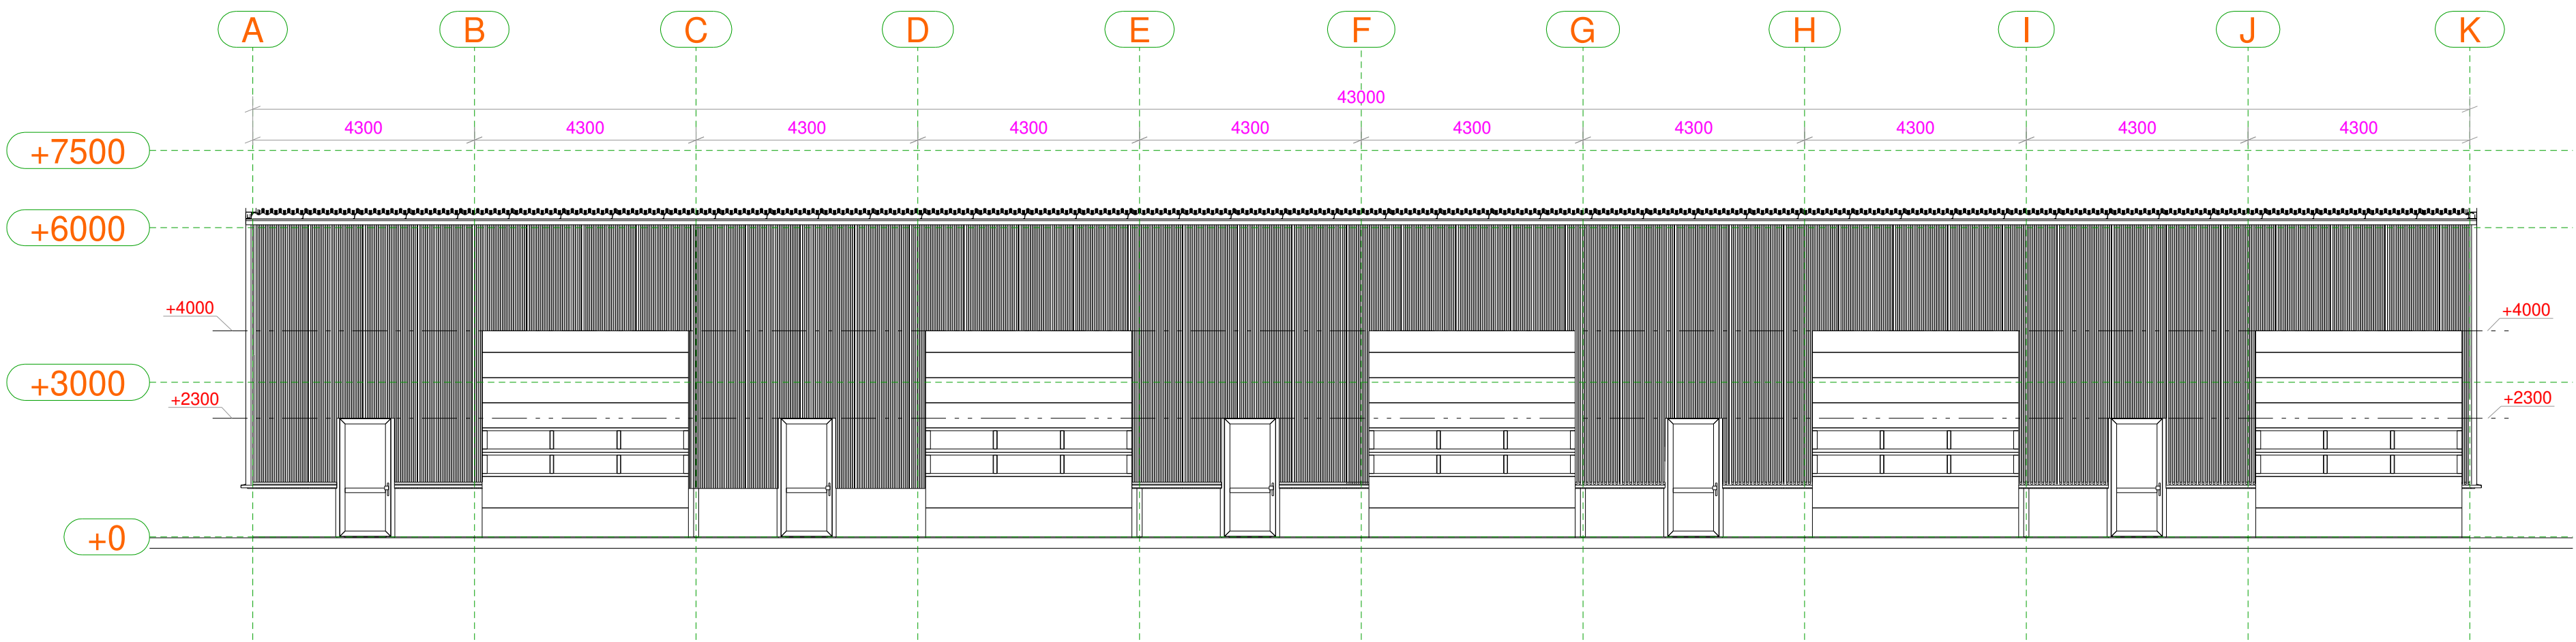

RENVOOI STAALCONSTRUCTIE		
Staal kwaliteit SFB / THQ :	S355JR	(tenzij anders vermeld)
Staal kwaliteit Buizen / kokers :	S275J0H	(koud gevormd) (tenzij anders vermeld)
Staal kwaliteit overige walsprofielen :	S235JR	(tenzij anders vermeld)
Bout kwaliteit :	8.8	gerold
Anker kwaliteit :	4.6	gerold

Rev. no.	Revisie merk.	Revisie omschrijving	Revisie datum	Gecontroleerd
----------	---------------	----------------------	---------------	---------------

Project: Bedrijfsaal Timmerwerken Twente

Onderdeel: OVERZICHT BOUWKUNDIG

Oprachtgever: Timmerwerken Twente

schaal: formaat: 1189x841 getekend: R.Pluijms

details: 1:100 startdatum: 20.06.2020 plottdatum: 15.09.2020

 Plaatsgegevens: 16 7463 PH PO Box 83 7460 AB Stijpen, The Netherlands		(t) +31(0)548-539000 (e) info@vsc.nl (w) www.vsc.nl	werkn. VS20-.... bladno. G 2
--	--	---	---------------------------------